


Plan, mål 1:50

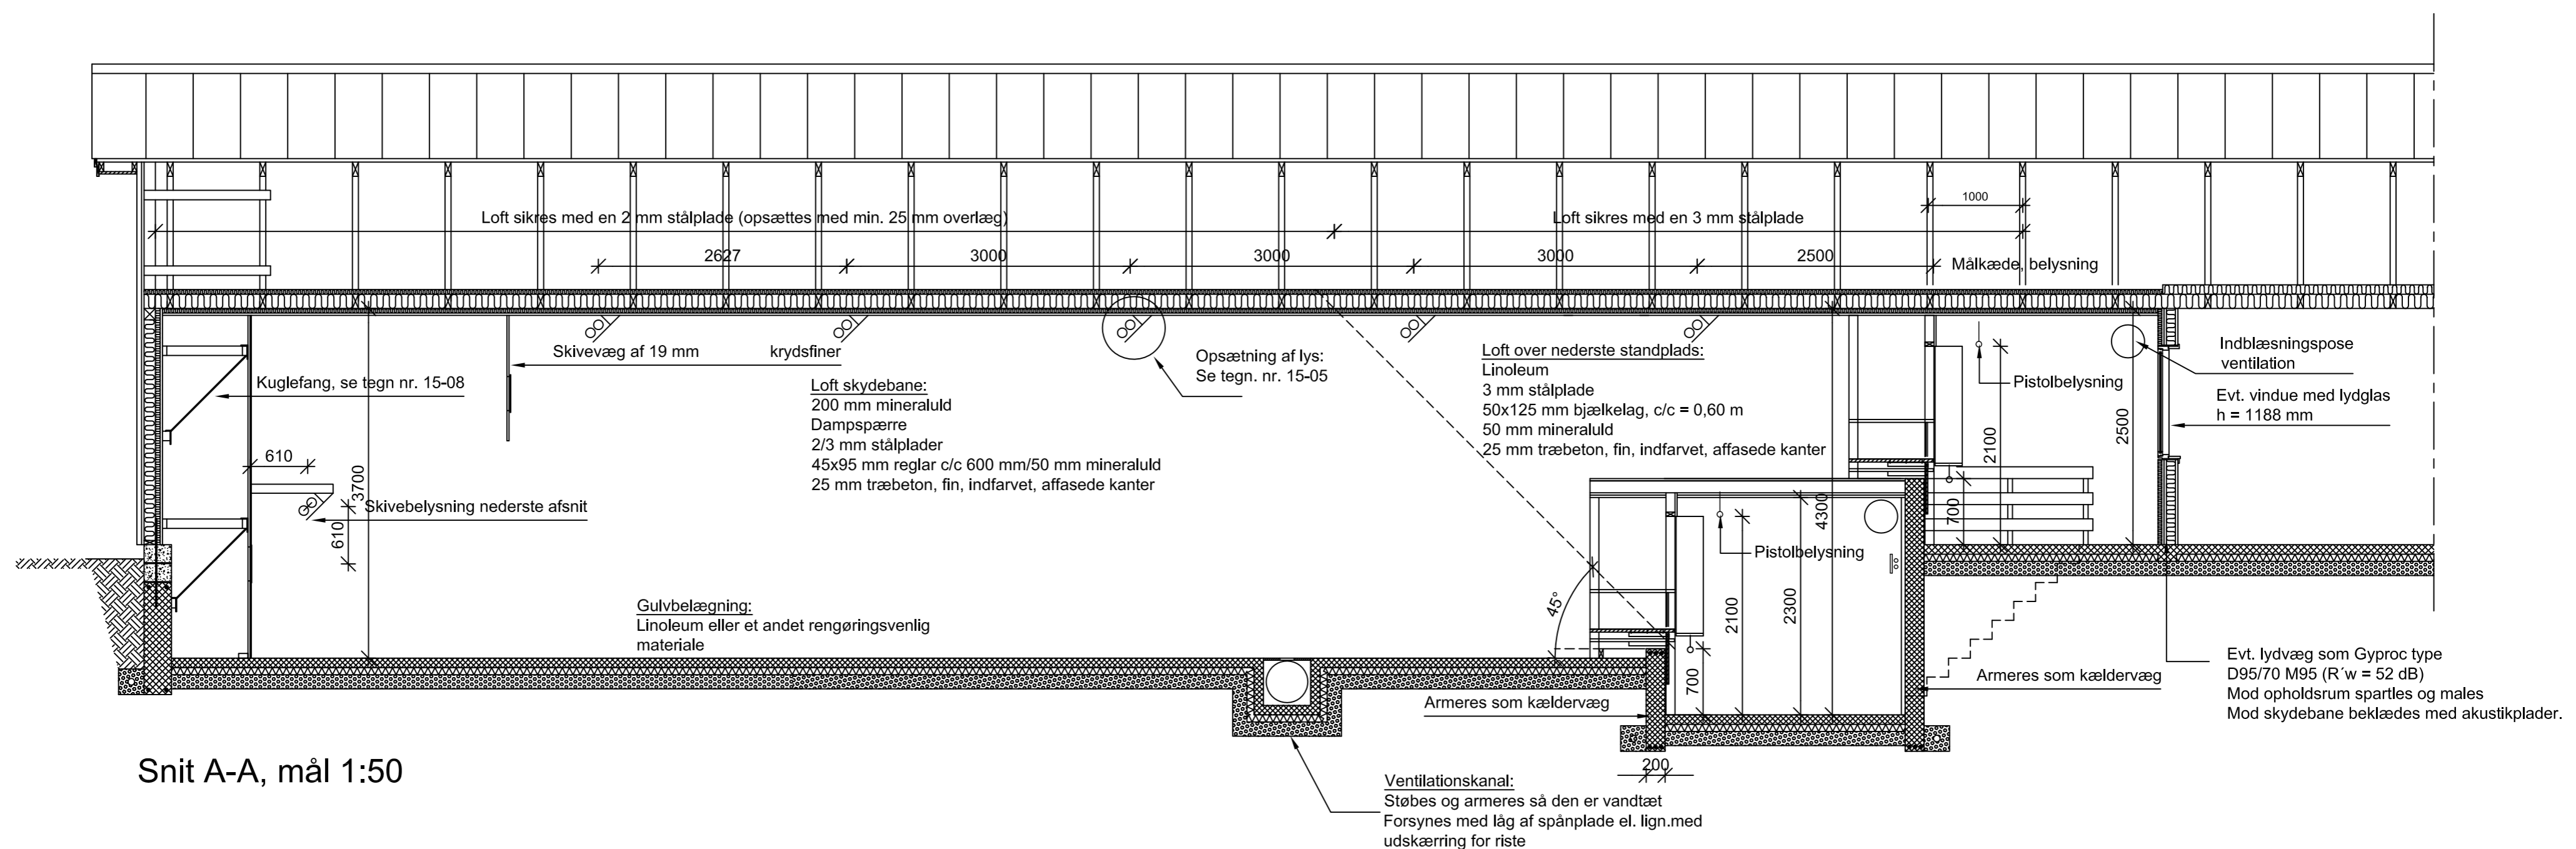

Snit A-A, mål 1:50

NOTE.

Ubenævnte mål er i mm.

Afdækninger:

Alle hårde genstande som jerndragere, bolte, møtrikker og jernskrue, som kan træffes af direkte skud fra standpladsen, skal afdækkes med mindst 12,5 mm træ eller 19 mm krydsfiner.
Lodrette murflader, betondragere, stålspar, stolper, dør- og vindueskarmer, skal afdækkes som hårde genstande på de sider der vender mod standpladsen.

El-installationer, vandrør, radiatorer m.v. der kan træffes af skud skal afdækkes med en 2 mm stålplade beklædt med en 19 mm krydsfiner. Afdækningen skrånles i en vinkel på 45° med skudretningen.

Ventilation:

Dimensioneres for en luftmængde på ca. 500 m³/h pr. standplads - svarende til en lufthastighed forbi skytterne på 0,1 m/s. Indblæsningen forsynes med varmeblæde. Såvel indblæsning som udsugning forsynes med filtre (EU 5/7). Afkast afsluttes over tag med hætte. Øvrige detaljer fremgår af Notat fra Teknologisk Institut.

Støjdæmpning af vægge:

Vægge på standpladsen og frem til 1,0 m foran udsugningen kan lyddæmpes ved opsætning af vaskbare akustikplader i tykkelse på 30-50 mm som eksempelvis Ecophon Wall Panel. Hvis der er behov for yderligere støjdæmpning kan den resterende del af sidevæggene beklædes med 25 mm træbeton opsat på forskalling.

Standardtegning

REV.	RETTELSE.	INIT.	GODKENDT
SB			

Emne: Skydebaneforeningen Danmark

15m Bane - plan og snit af 15 m skydebane i to etager

Init.:	Godkendt:	Date:	Mål:	Journal nr.:	FR.:	Rev.:
SB		26.01.2015	1:50	747		

Tegn. nr.: